


# KC 武庫川スタジオ照明回路図

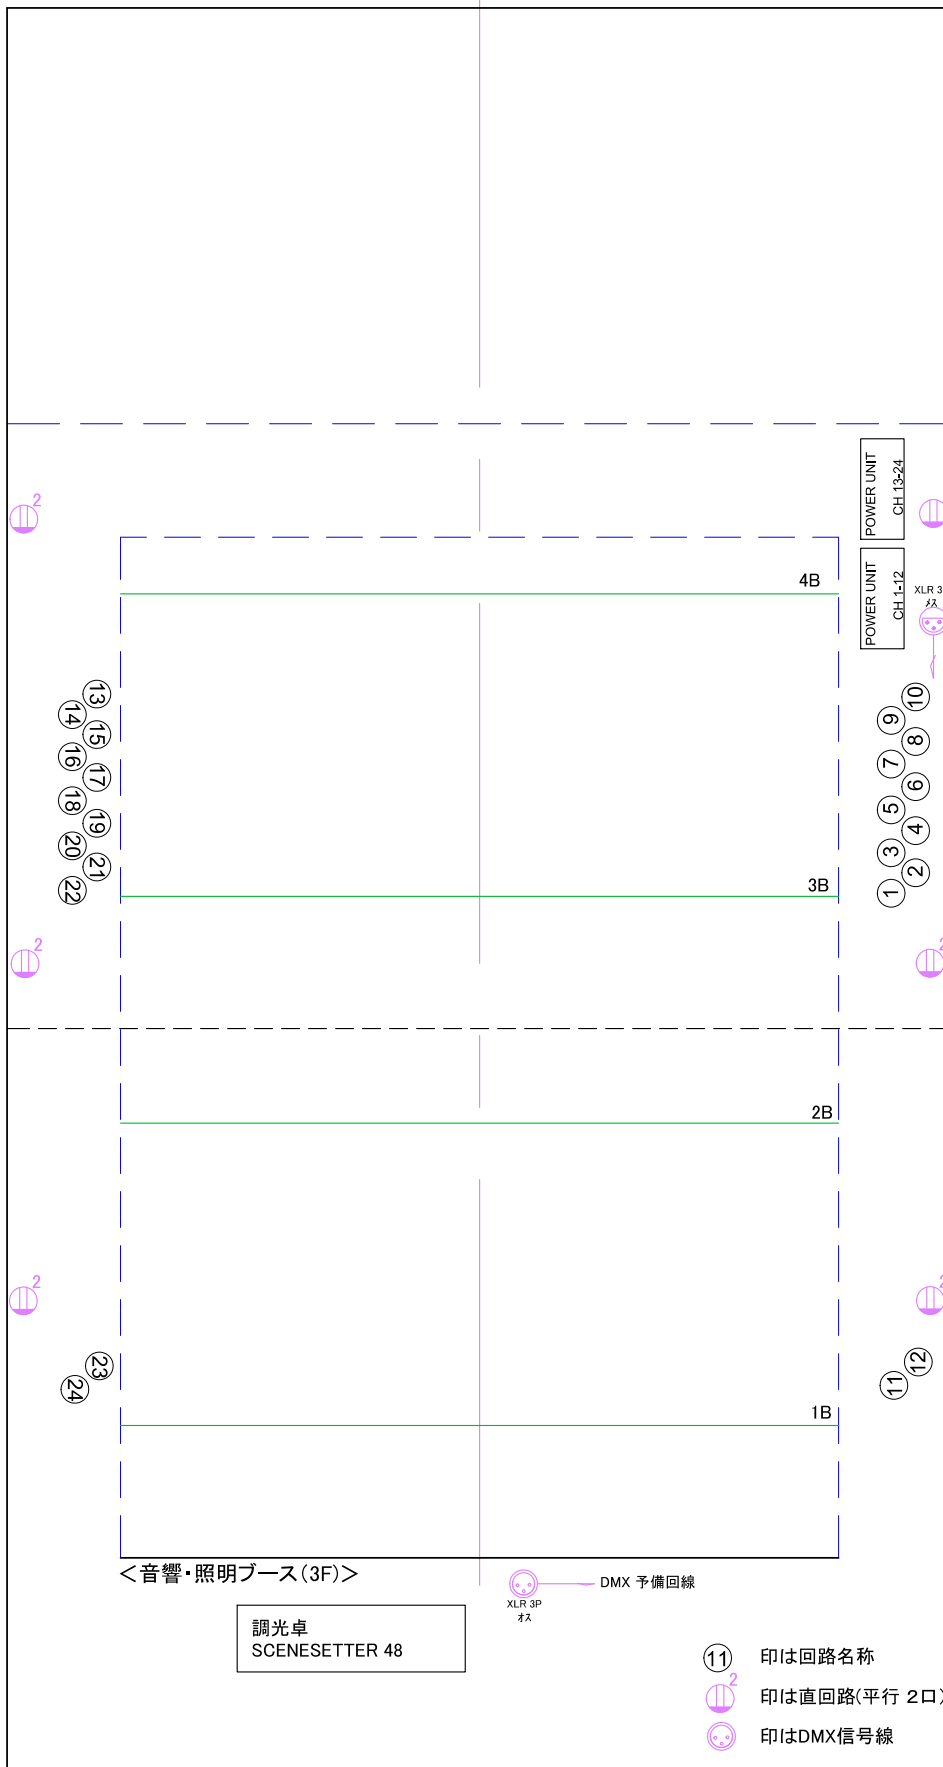

????	DMX??
1	1
2	2
3	3
4	4
5	5
6	6
7	7
8	8
9	9
10	10
11	11
12	12
13	13
14	14
15	15
16	16
17	17
18	18
19	19
20	20
21	21
22	22
23	23
24	24

※ POWER UNIT  
Lite-puter DX-1220 × 2台

※ 主幹電源  
単相3線 50 A

※ 回路は全てT型、許容20Aまで