


KC 武庫川スタジオ 常設照明仕込み図

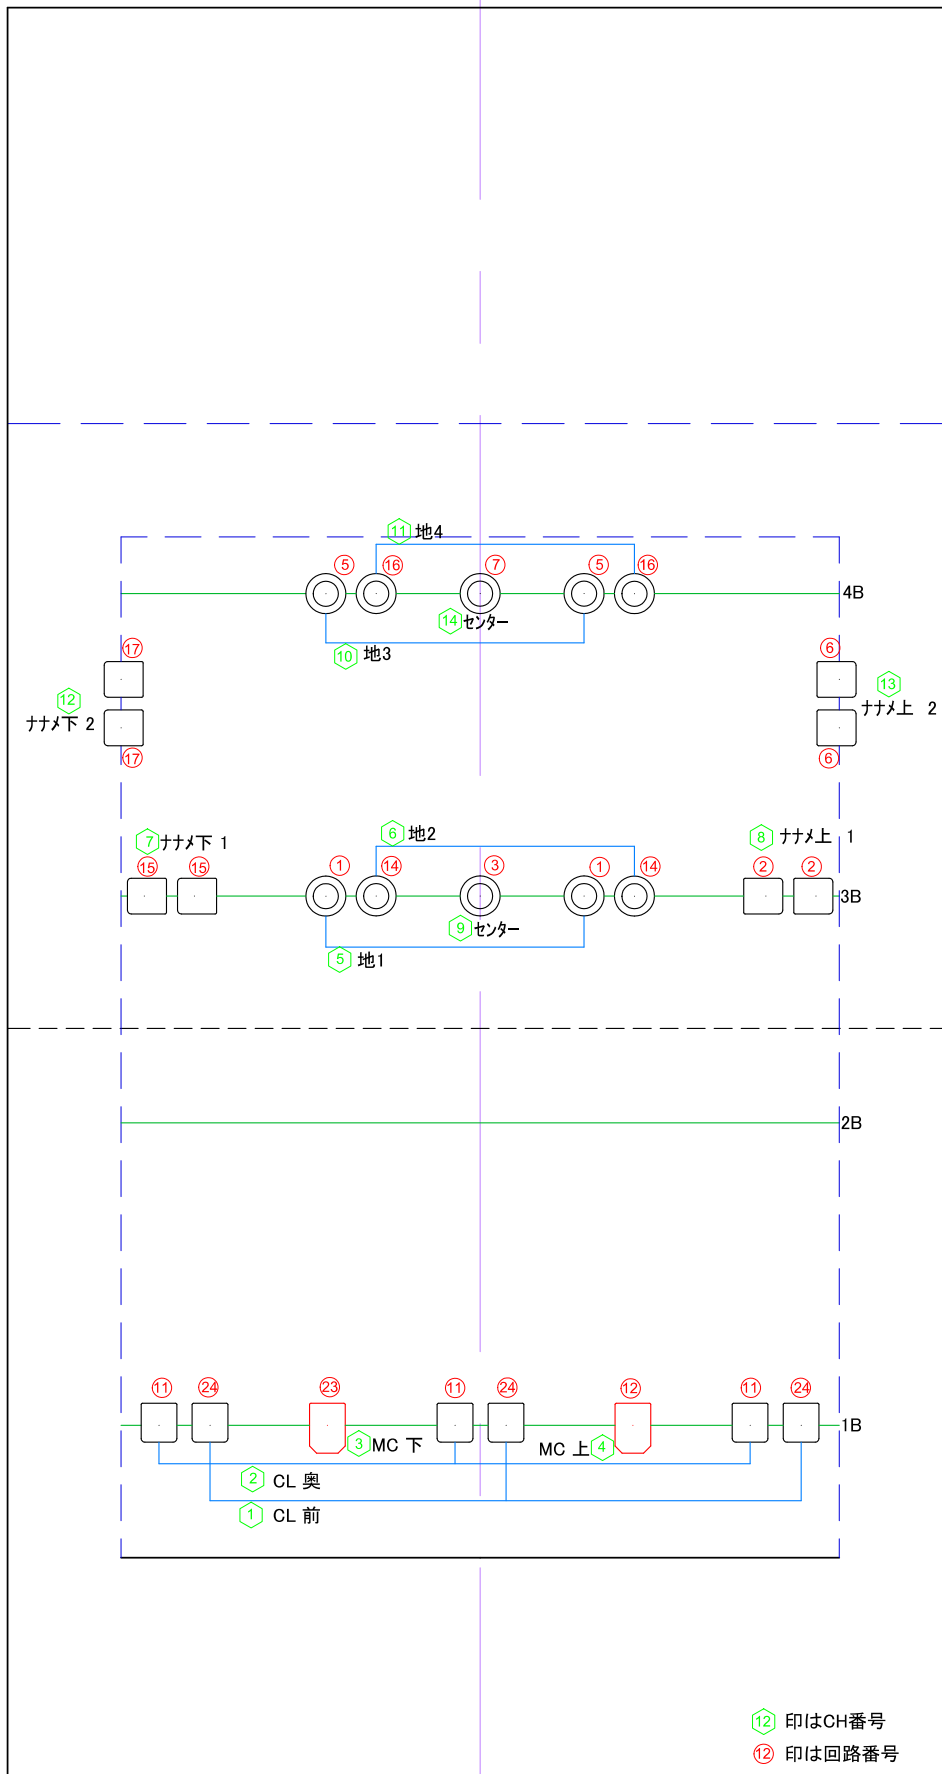

0.5Kw TI

0.5Kw C6

0.5Kw フルネル